



正心校園平面圖

正心高級中學114學年度教室配置圖

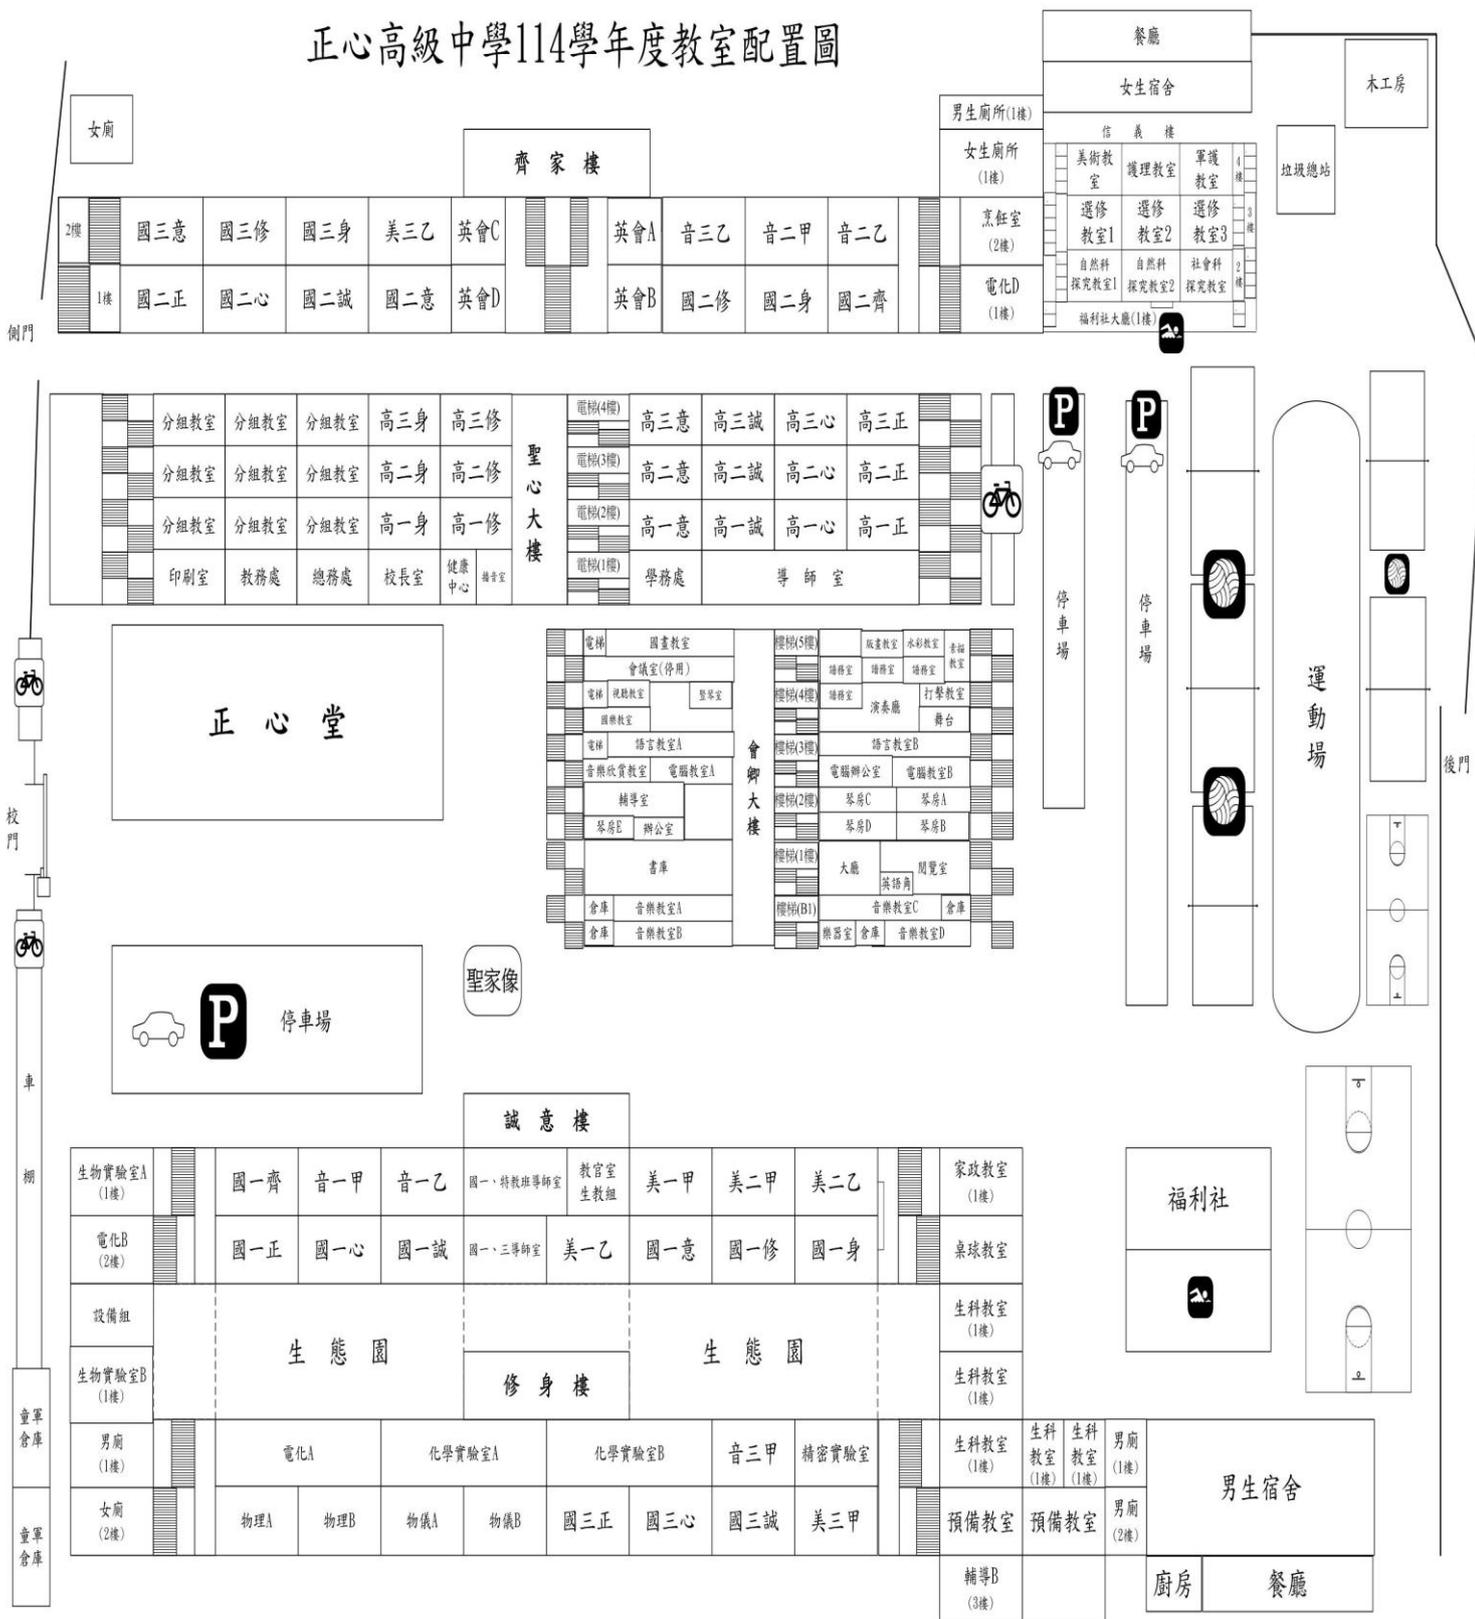

正心校友盃比賽場地平面圖

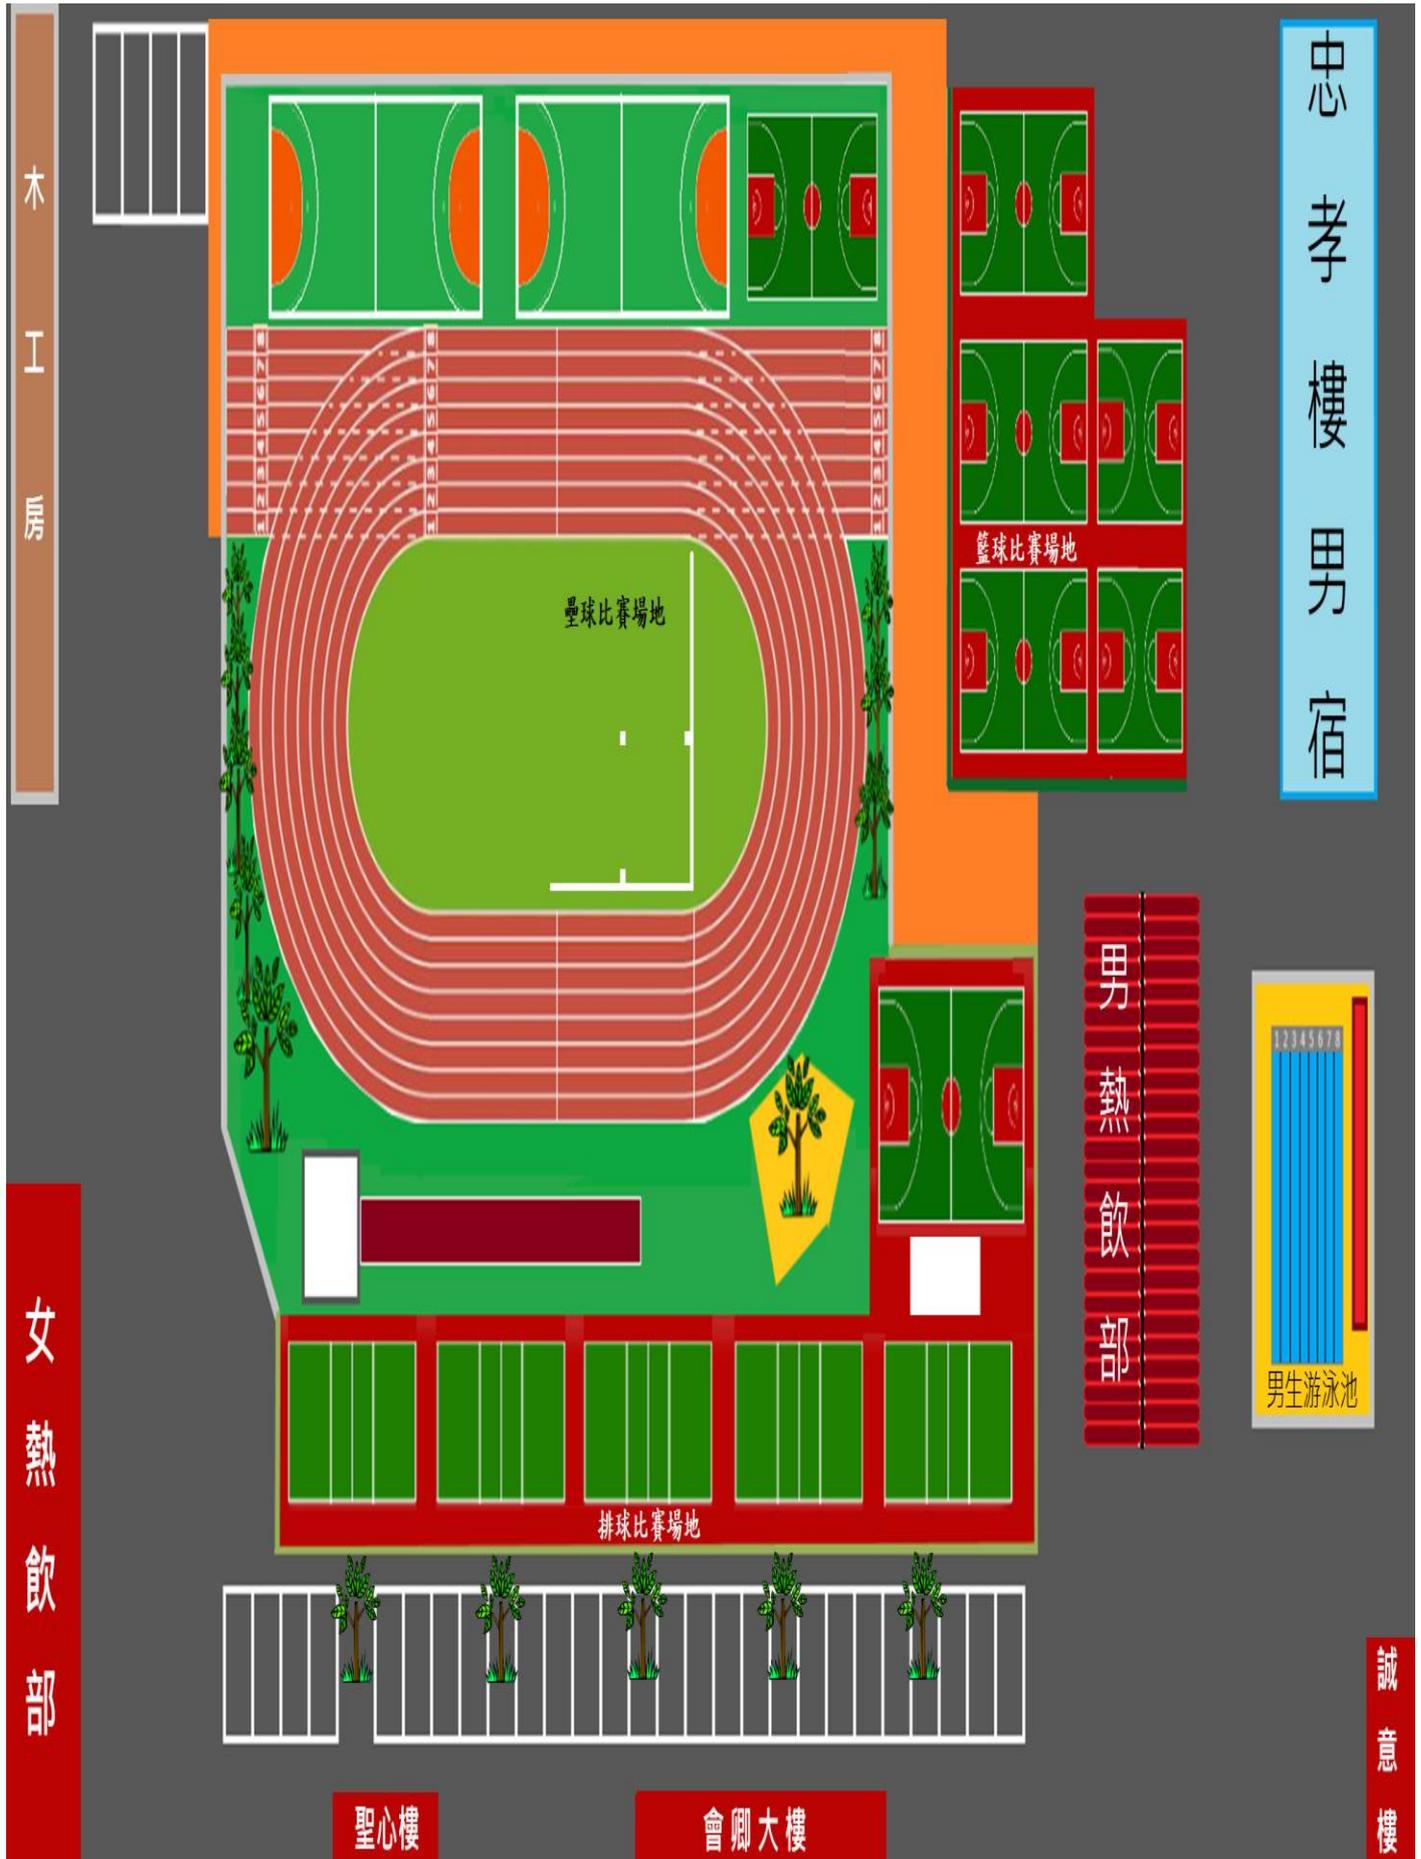

木工房

忠孝樓男宿

壘球比賽場地

籃球比賽場地

男熱飲部

男生游泳池

女熱飲部

聖心樓

會卿大樓

誠意樓